




IMPLANTAÇÃO
ESC: 1/750

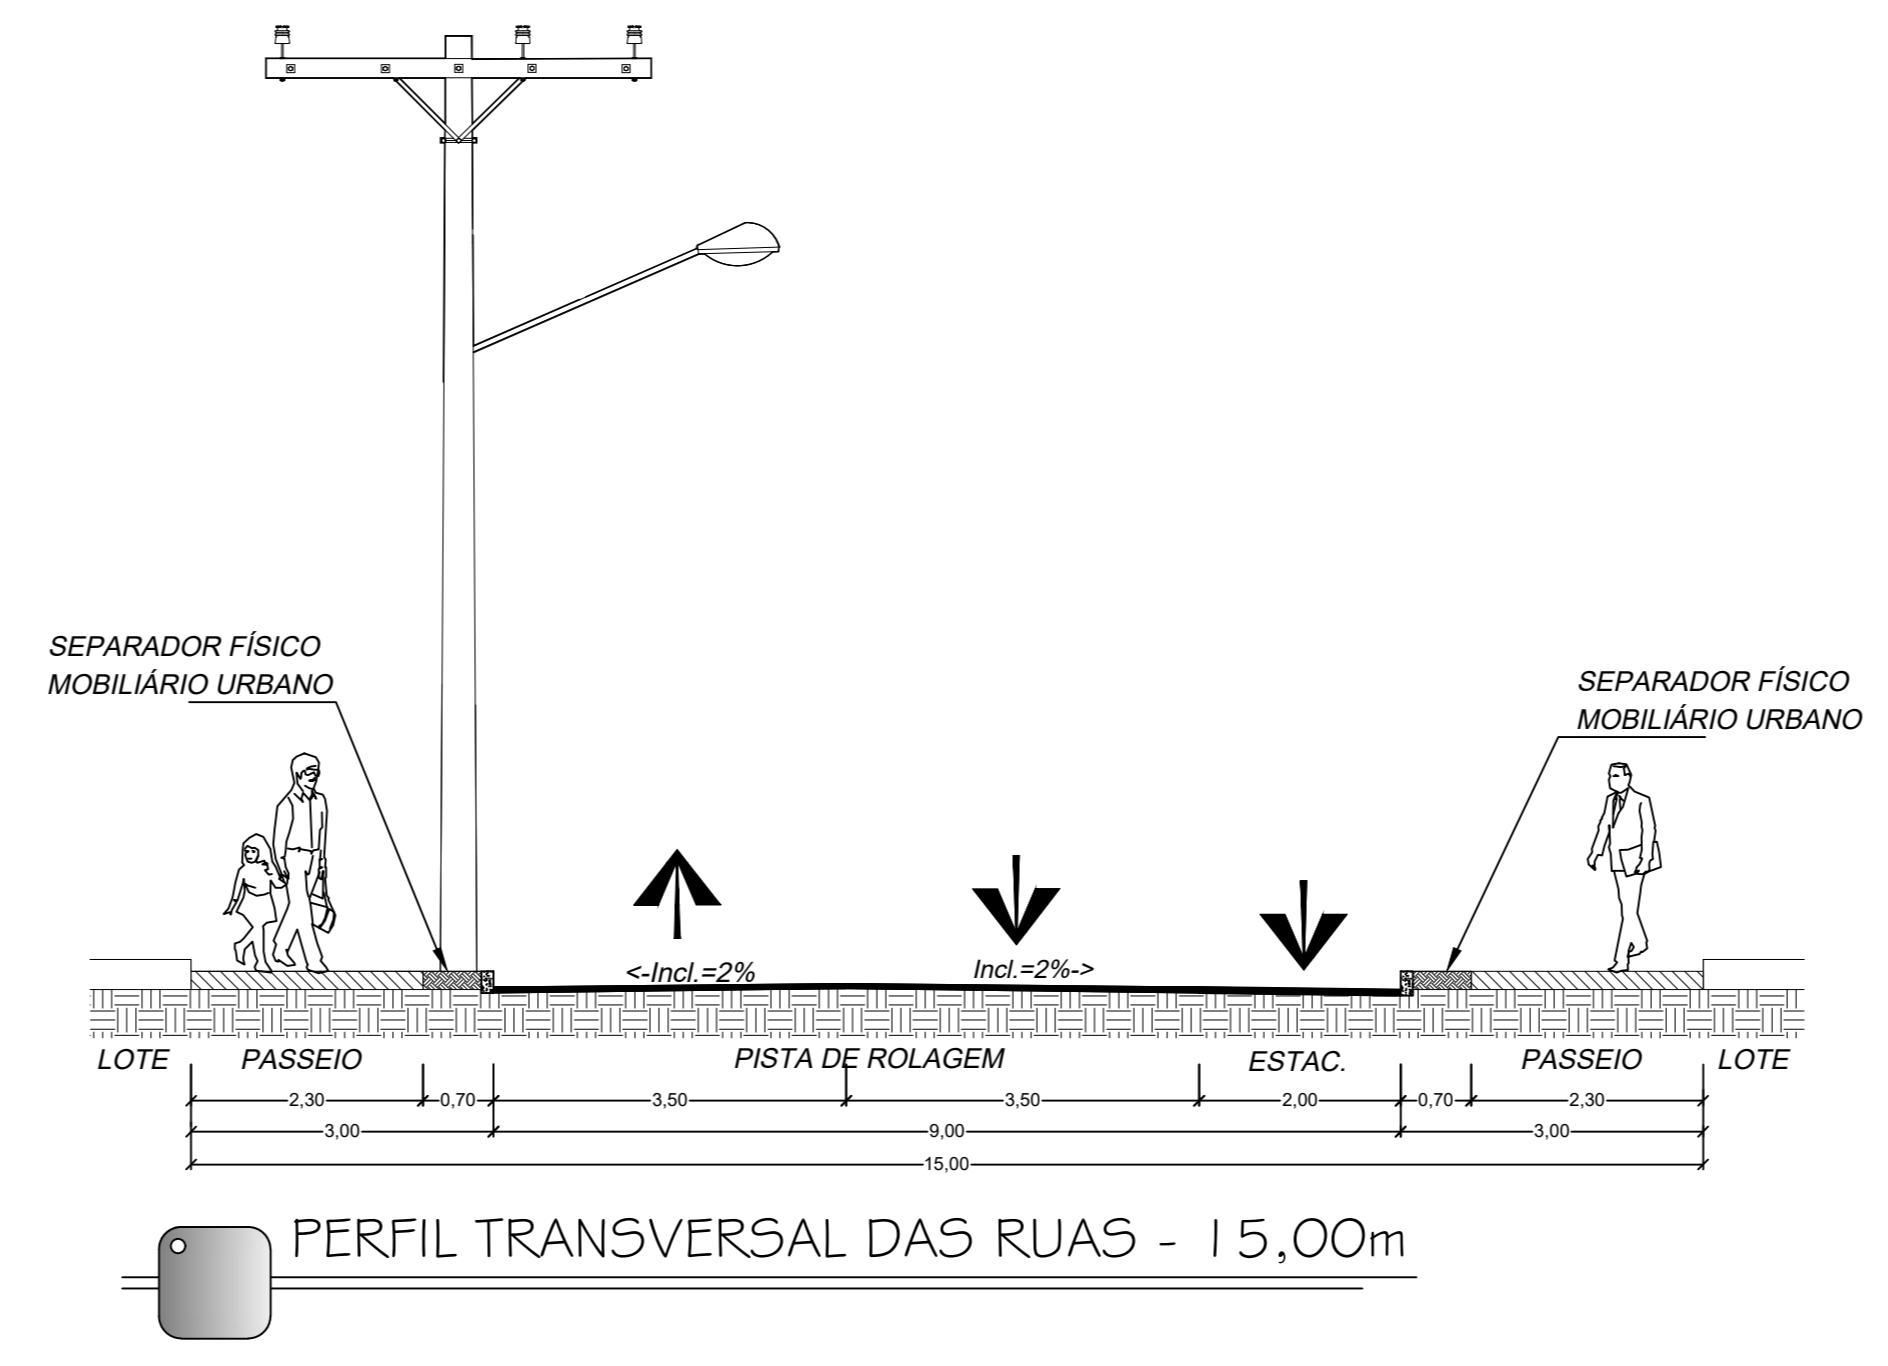

REV_EXECUTIVO_13_12_2023

ARCHANJO DELABIANCA	URBANÍSTICO LOTEAMENTO RESIDENCIAL	
	LOCAL:	AV. CECÍLIA MEIRELES - BAIRRO SÃO JOSÉ - LINHARES/ES
	PROPRIETÁRIO:	MV PARTICIPAÇÕES E EMPREENDIMENTOS S/A - CNPJ 10.373.378/0001-08
	AUTOR DO PROJETO:	ARCHANJO STÖGLER DELABIANCA - CAU AS2823-B
	RESPONSÁVEL TÉCNICO:	
	CONTEÚDO DA PRONCHA:	IMPLANTAÇÃO - PERFIL TRANSVERSAL
PRONCHA:	01/01	
CONTATO: 981.48 - 1.347	DESENHO:	DATA: MARÇO/2016
INDICADA		ATUALIZAÇÃO: 31/ JANEIRO/2022

Todos os direitos reservados a ARCHANJO STÖGLER DELABIANCA. Qualquer reprodução, total ou parcial, sem autorização expressa do autor é proibida.